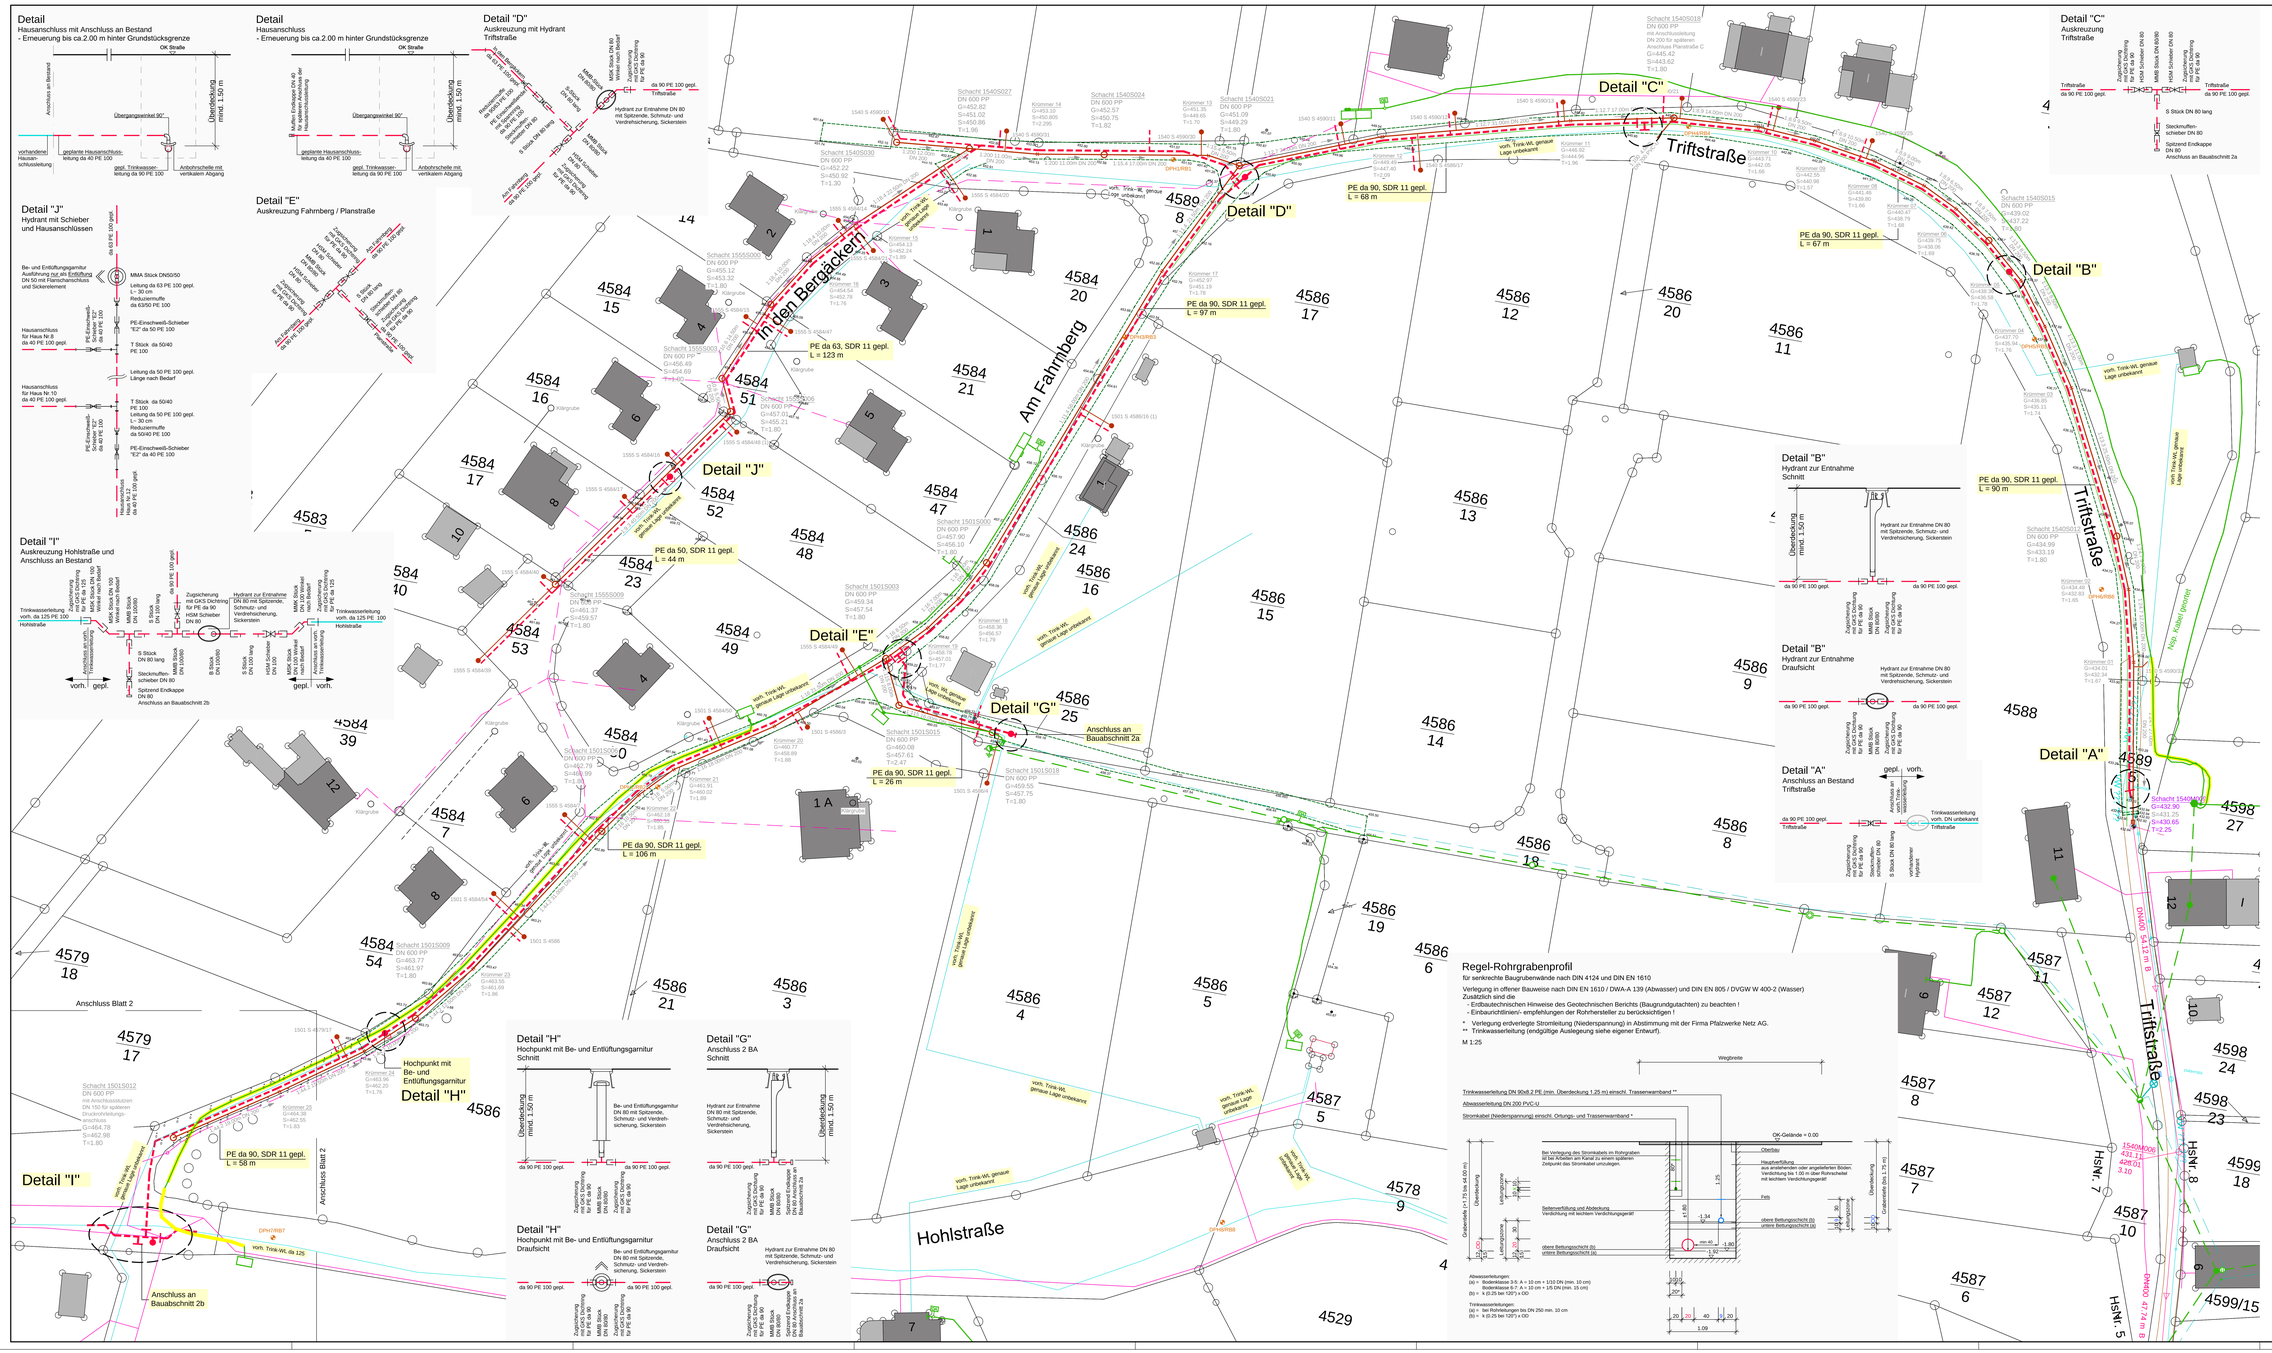

Baugrundgutachten liegt vor:

1. Erstellt von ICP-Geologen, Rodenbach

Projekt:	OG Wilgartswiesen, Erschließung Wochenendhausgebiet Hofstätten
Betreff:	Baugrunderkundung mit Geotechnischem Bericht
Projekt Nr.:	B12017.
Datum:	14.05.2012

Bei Trinkwasserleitungen die auf gleicher Höhe mit Kanalrohren oder tiefer liegen, beträgt der horizontale Mindestabstand 1.00 m (an Engpässen 40 cm).

Werden diese Werte unterschritten sind geeignete Schutzmaßnahmen nach DVGW-W 400-1 zu treffen.

Bemessung von Betonwiderlagern nach DVGW-GW 310.

Trinkwasserleitungen sind im Kreuzungsbereich mit höher liegenden Abwasser-Sammlern im Schutzrohr zu verlegen.

Zur Beachtung:

Sämtliche Gelände-, Sohl- und Schachthöhen, sowie die Tiefenlage aller vorhandenen Leitungen sind vor Baubeginn durch die Baufirma zu überprüfen!
Bei evtl. Abweichungen ist umgehend die Bauleitung zu informieren!

Die Rohrleitung ist so zu trassieren, daß keine Einbauteile im Bereich der Rinnen und Bordsteinanlagen des Straßenbaues liegen.

Lage- und Höhenstatus des Lageplan:

Lagestatus:	ETRS_UTM32
Höhenstatus:	Vor Baubeginn zu prüfen

Zeichenerklärung:

- Trinkwasserleitung gepl.
- Trinkwasserleitung gepl. mit Hydrant
- Trinkwasserleitung gepl. mit Schieber
- Trinkwasserleitung Hausanschluss gepl.
- Trinkwasserleitung vorhanden
- gepl. Schmutzwasserkanal *
- gepl. Hausanschluß mit Kontrollschacht *
- vorh. Mischwasserkanal
- vorh. Schmutzwasserkanal
- vorh. Regenwasserkanal
- Fernmeldekabel erdverlegt/Freileitung (Telekom+Kabel Deutschland)
- Strom NSP/NSP-SB erdverlegt (Pfalzwerke)
- Strom NSP/NSP-SB Freileitung (Pfalzwerke)
- Strom MS erdverlegt/Freileitung (Pfalzwerke)
- vorh. Wegrand
- DPH7/RB1 Bohrpunkte Baugrundgutachten

Kanalbau:
Die Kanalbaudaten sind den separaten Planungsunterlagen des Kanalbaus zu entnehmen!

Hausanschlüsse:

Die Hausanschlüsse werden grundsätzlich übernommen. Eventuelle Erneuerungen werden vor Ort, aufgrund des Zustandes, durch den Auftraggeber festgelegt.

Alle bebaubaren Grundstücke erhalten einen Trinkwasseranschluss.

Daten geplante Trinkwasserleitung Baubschnitt 1

Gesamtlänge Hauptleitungen	
PE Rohr da 90	ca. 512 m
PE Rohr da 63	ca. 123 m
PE Rohr da 50	ca. 44 m
Hausanschlüsse PE da 40 geplant	ca. 31 Stück
Schieber geplant	ca. 13 Stück
Hydranten geplant	ca. 4 Stück
Be- und Entlüftungsventil geplant	ca. 2 Stück

Planlauf/Verteilung

EMPFÄNGER	Datum	Art/Inh.	Plan	Bel.

Nr.	Gegenstand der Änderung	Datum	Zeichen

Planungsstand:		Datum
Vorplanung		
Entwurfsplanung		
Genehmigungsplanung		
Ausführungsplanung	X	Feb. 2024

Auftraggeber
Verbandsgemeindewerke Hauenstein

Anlage II
Blatt 1
Projekt PW 45 / 2022

Maßnahme: Wasserversorgung Ortsgemeinde Wilgartswiesen, Ortsteil Hofstätten, Erschließung Wochenendgebiet "C"

	Datum	Zeichen
aufgenommen		
bearbeitet		
gezeichnet		
geprüft		

Bezeichnung: Lageplan Baualbschnitt 1

Maßstab 1:250 Format 1690/890

Dateiname:

Vorabzug

Dieses Werk ist urheberrechtlich geschützt. Die Weitergabe an Dritte sowie jede Vervielfältigung und jede andere Verwendung außerhalb des Urheberrechtsgesetzes bedarf der vorherigen schriftlichen Zustimmung der Verbandsgemeindewerke Hauenstein.